
 



 
 









 


























# TOEKOMSTIGE INVULLING


- 2K type woning
- 01 bouwnummer
- D B dubbele berging
- B enkele berging
- △ ingang woning
- ◀ ingang berging
- poort
- ⊥ hoog hekwerk +/- 1800 mm hoog
- /// mandelig terrein


<b>opdrachtgever</b>  Ptolemaeuslaan 80 3528 BP Utrecht Postbus 4052 3502 HB Utrecht T (030 ) 609 7222 www.am.nl	<b>project</b> Schoterkwartier fase 2		<b>projectnr.</b> 2111
	<b>onderwerp</b> SITUATIE NIEUW		<b>tekeningnr.</b> <b>VK-001</b>
<b>schaal</b> -	<b>tekenaar</b> -	<b>status</b> DEFINITIEF	<b>(wijz)/datum</b> 15-09-2023

# renvooi plattegronden


-  metselwerk
-  prefabbeton gevelementen
-  HSB gevelementen
-  isolatie
-  lichte scheidingswand
-  voorzetwand
-  vloertegelwerk
-  schacht
-  hemelwaterafvoer
-  opstelplaats wasmachine / wasdroger
-  dm 900mm
-  deurmaat
-  vloerverwarming
-  SD
-  schuifdeur
-  dakraam 550x780 mm
-  staptegels in tuin; betontegels 600x400mm
-  gevels houten bergingen uitgevoerd in rabatdelen


-  aarding
-  aansluitpunt (bedraad)
-  bedieningsschakelaar vloerverwarming
-  bedieningsschakelaar ventilatie
-  aansluitpunt 230V~ t.b.v. lichtpunt 1800mm+vl.
-  wandlichtpunt 1800mm+vl.
-  buitenwandlichtpunt, zonder armatuur 1800mm+vl.
-  buitenwandlichtpunt, met armatuur 1800mm+vl.
-  centraaldoos (licht aansluitpunt)
-  optische rookmelder
-  enkelpolige schakelaar
-  wissel schakelaar
-  serie schakelaar
-  combinatie e.p. schakelaar + wandcontactdoos
-  bel
-  beldrukker
-  enkelvoudige wandcontactdoos met randaarde
-  2-voudige wandcontactdoos met randaarde
-  toevoerpunt, mechanische ventilatie, plafond
-  retourpunt, mechanische ventilatie, plafond
-  verdeler vloerverwarming, positie door installateur
-  vorstvrije buitenkraan

 Ptolemaeuslaan 80 3528 BP Utrecht Postbus 4052 3502 HB Utrecht T (030 ) 609 7222 www.am.nl	project <b>Schoterkwartier fase 2</b>		
	onderwerp <b>RENVOOI- plattegronden</b>		projectnr. 2111
			tekeningnr. <b>VK-002</b>
	schaal -	tekenaar -	status <b>DEFINITIEF</b>

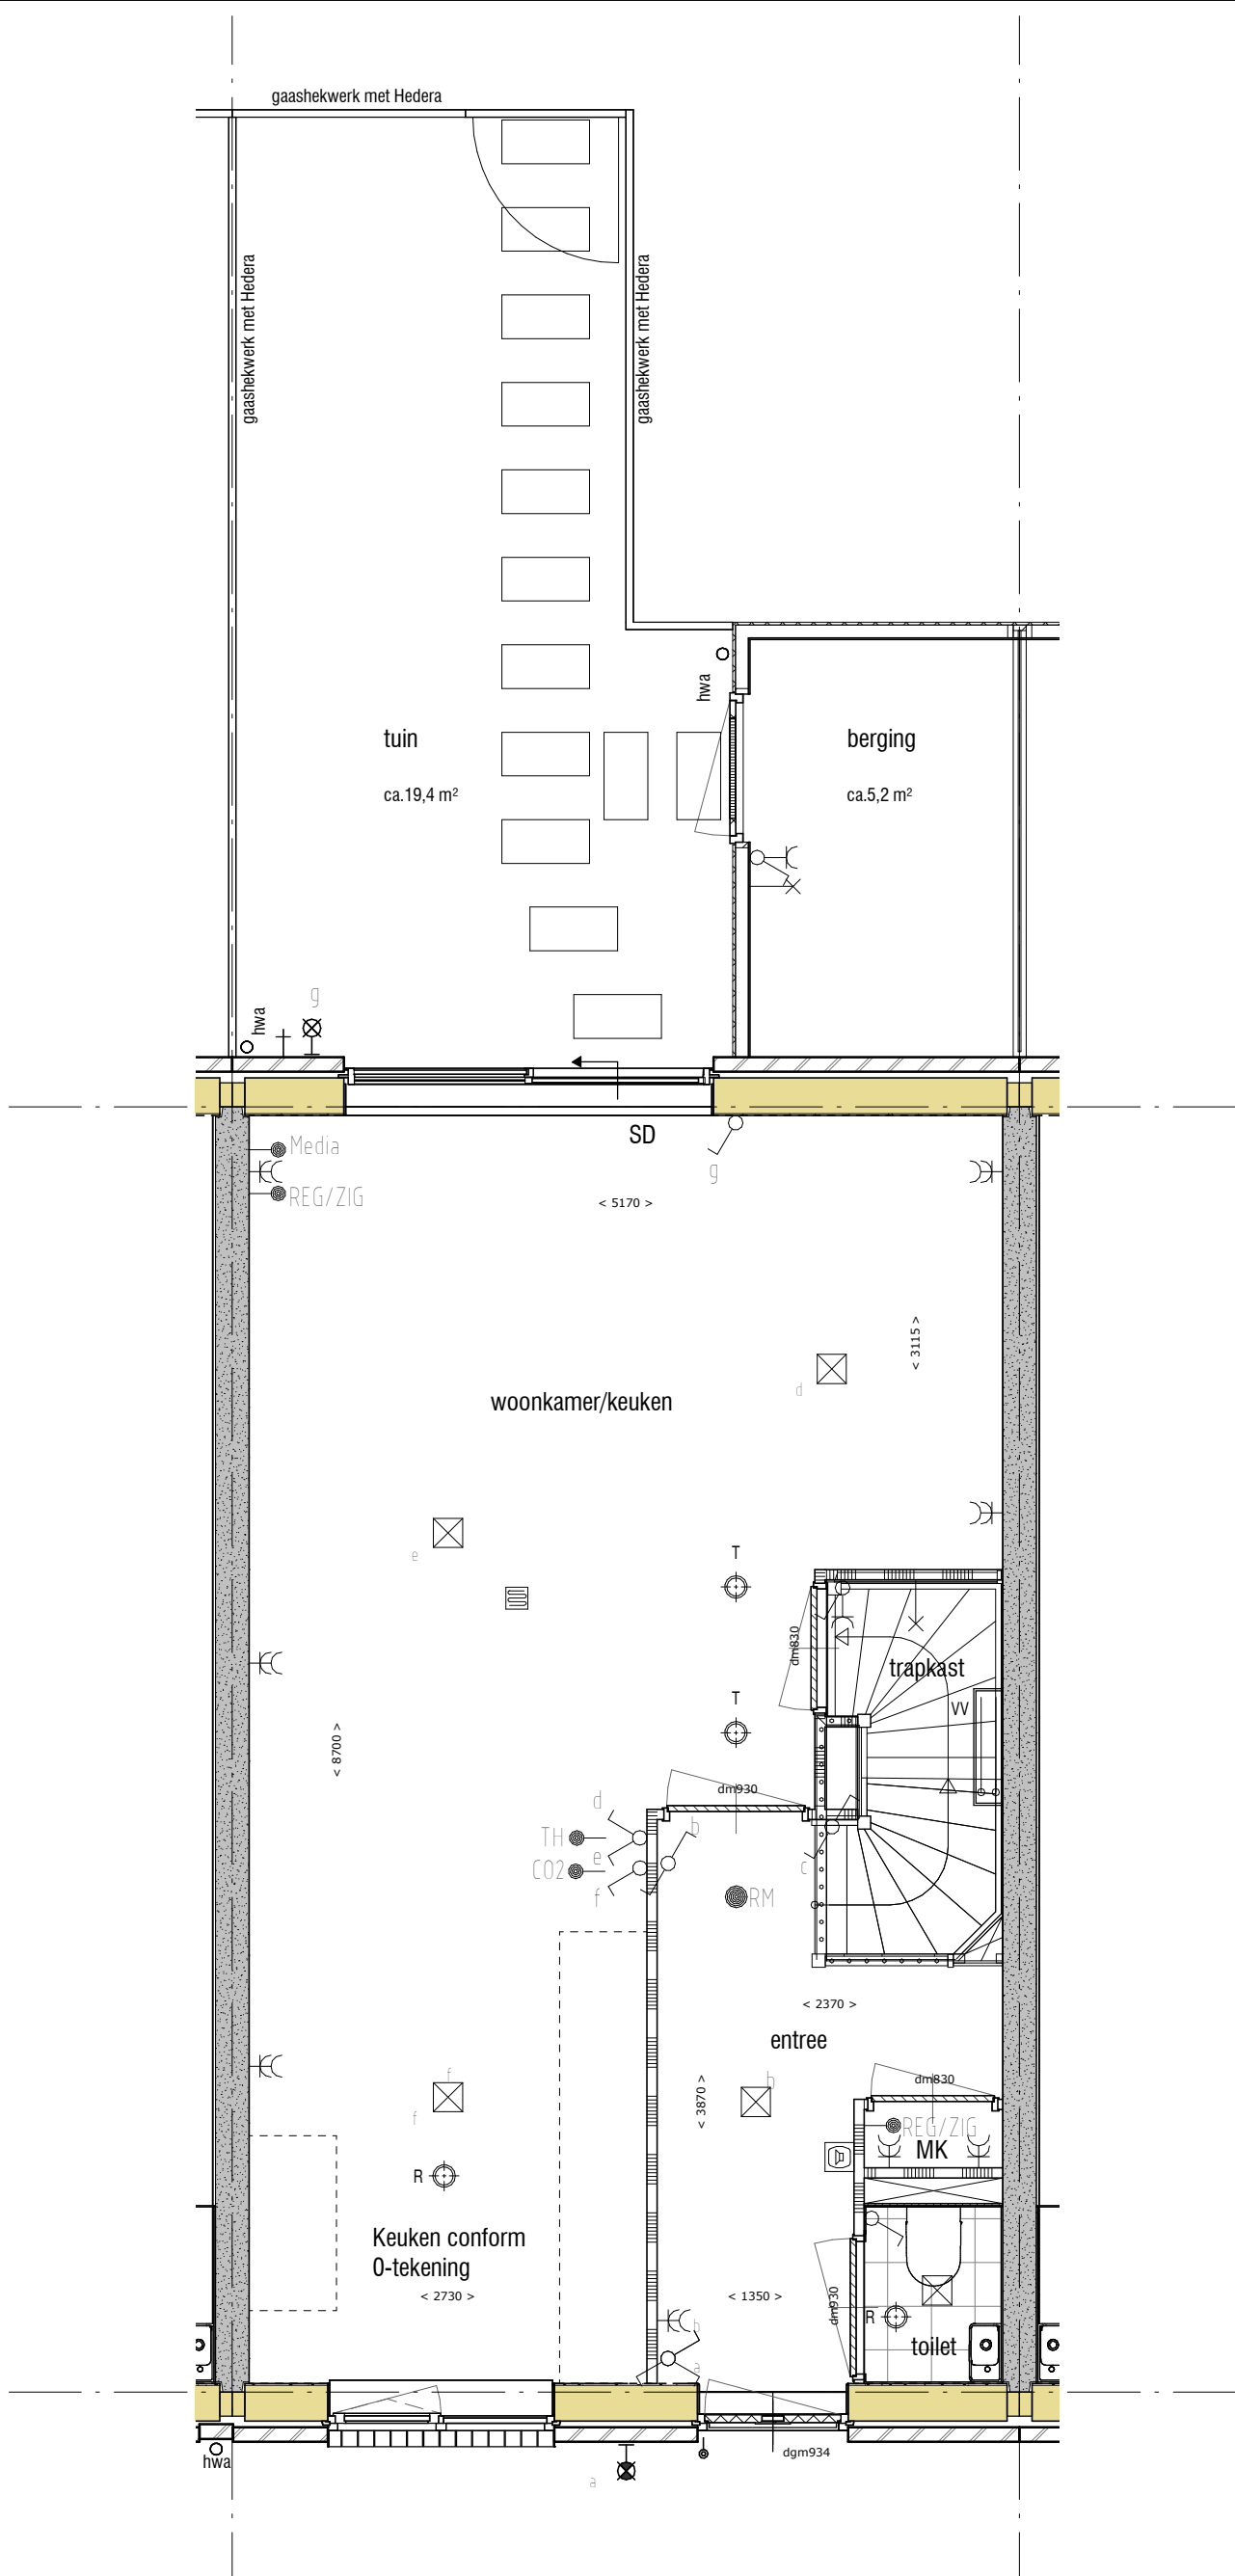


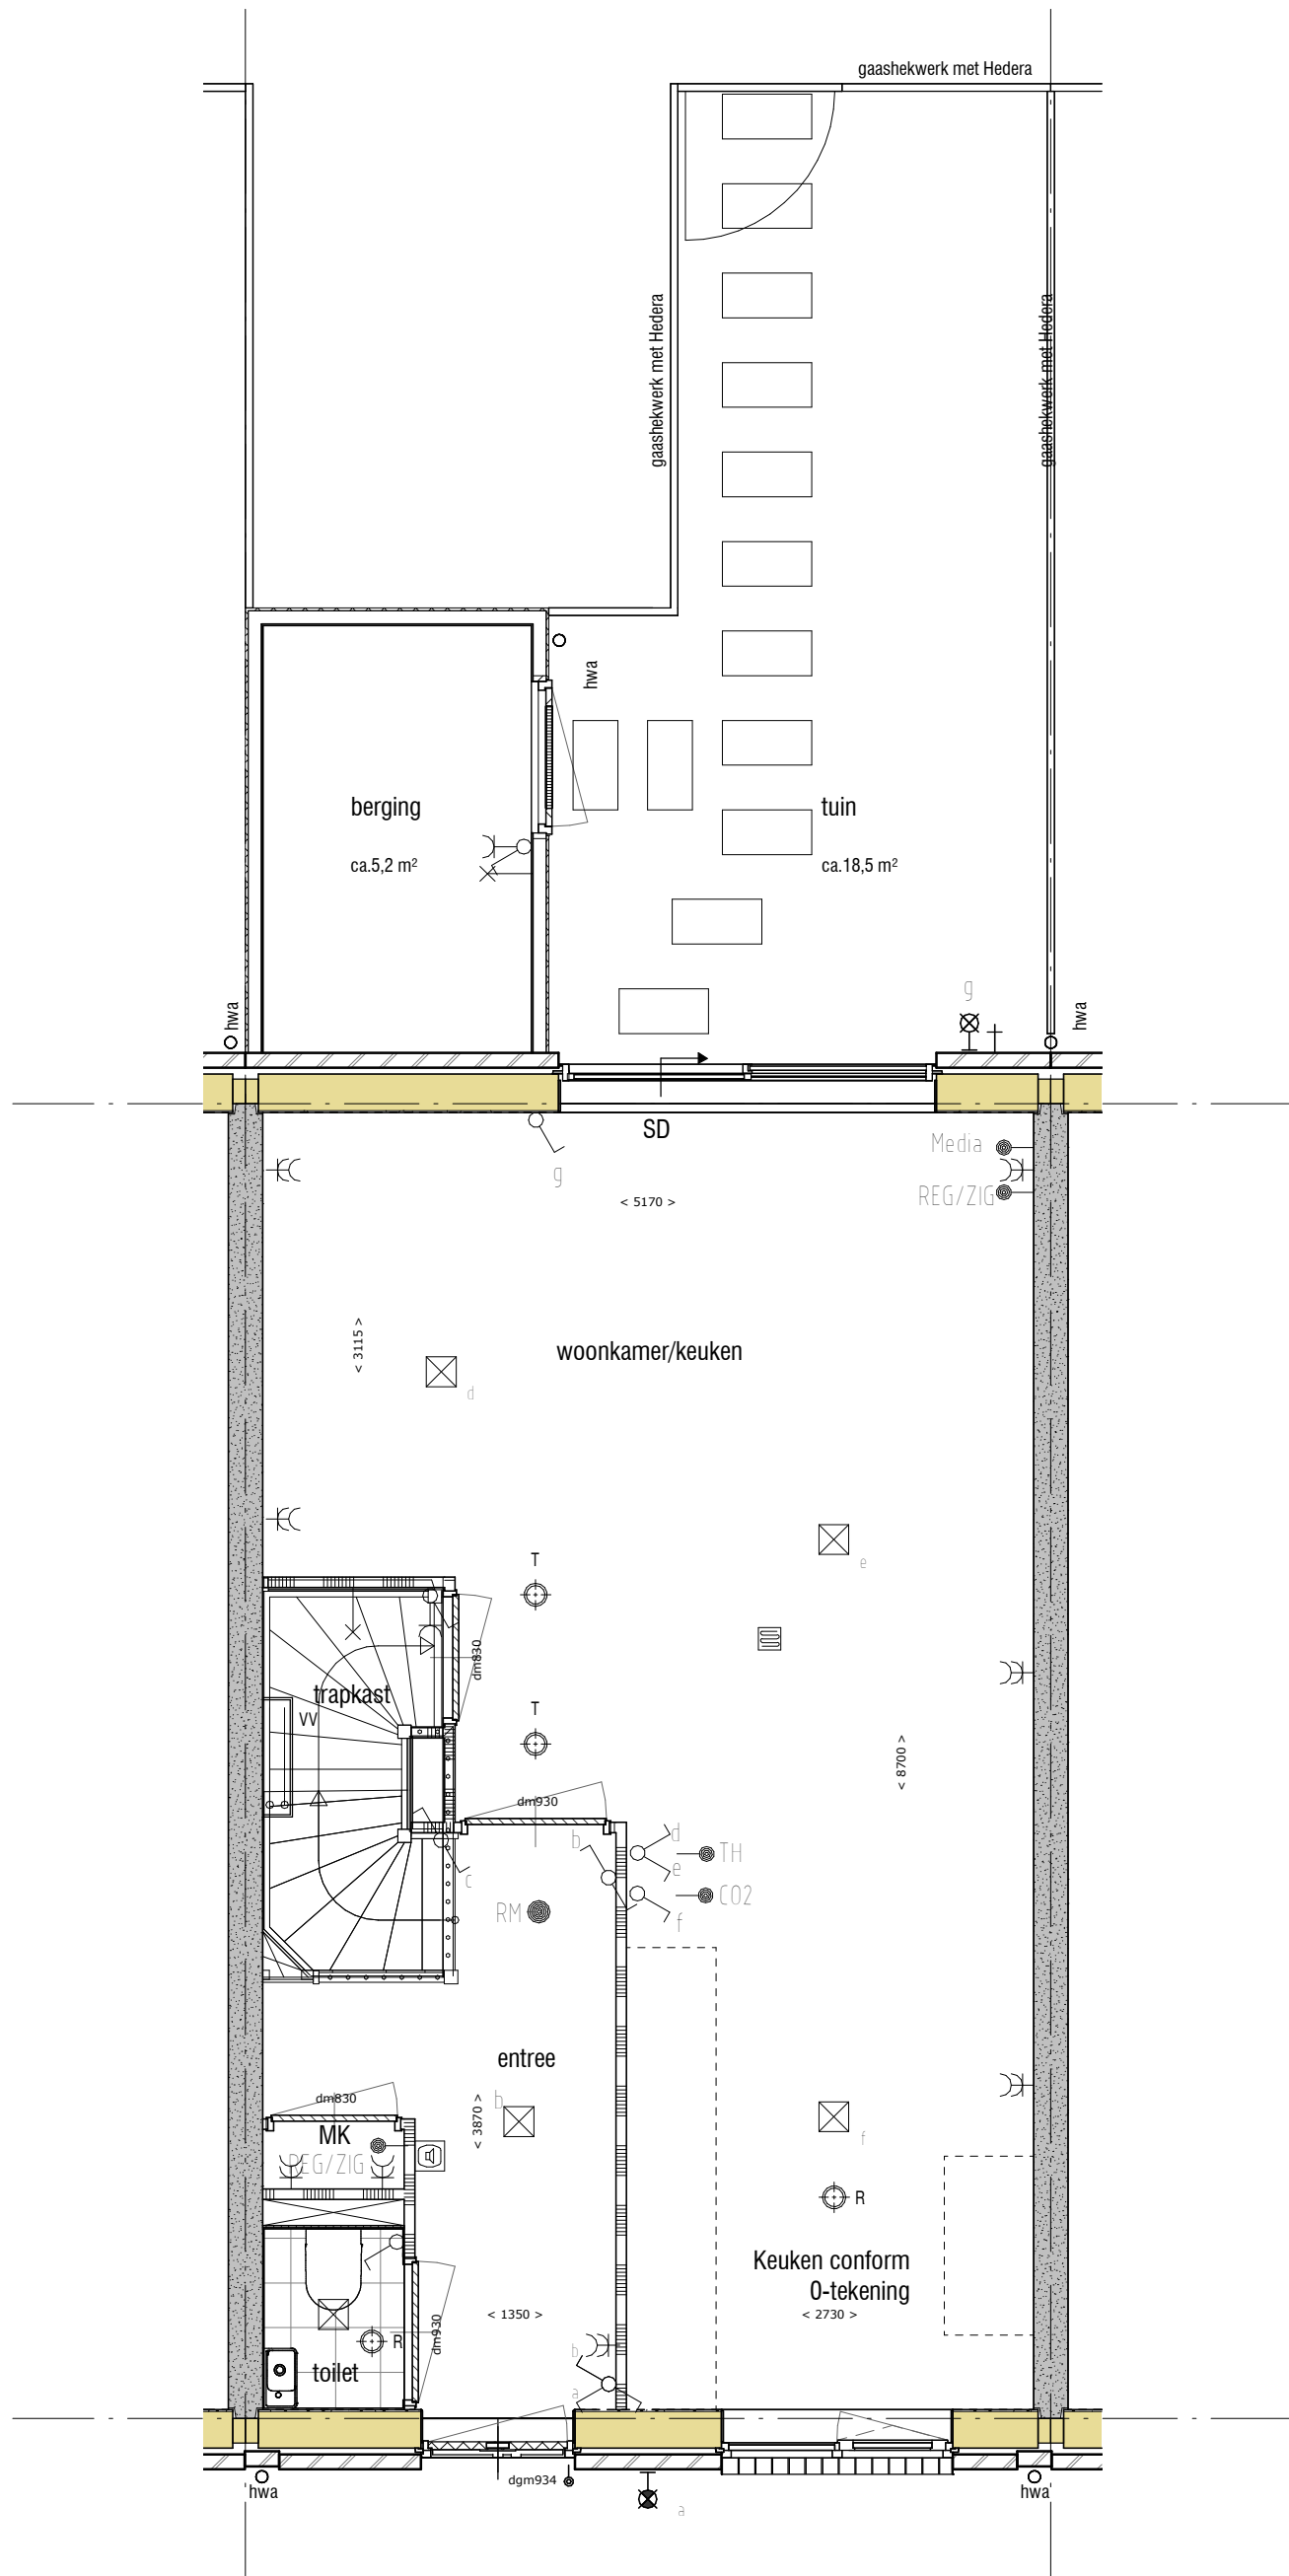
bouwnummers 02 , 05  
 bouwnummers 03 , 06 spiegelbeeld

opdrachtgever		project	
 Ptolemaeuslaan 80 3528 BP Utrecht Postbus 4052 3502 HB Utrecht T (030 ) 609 7222 www.am.nl		Schoterkwartier fase 2	
		onderwerp Begane grond-WONINGTYPE 1	projectnr. 2111 tekeningnr. <b>VK-00-1</b>
schaal -	tekenaar -	status DEFINITIEF	(wijz)/datum 15-09-2023

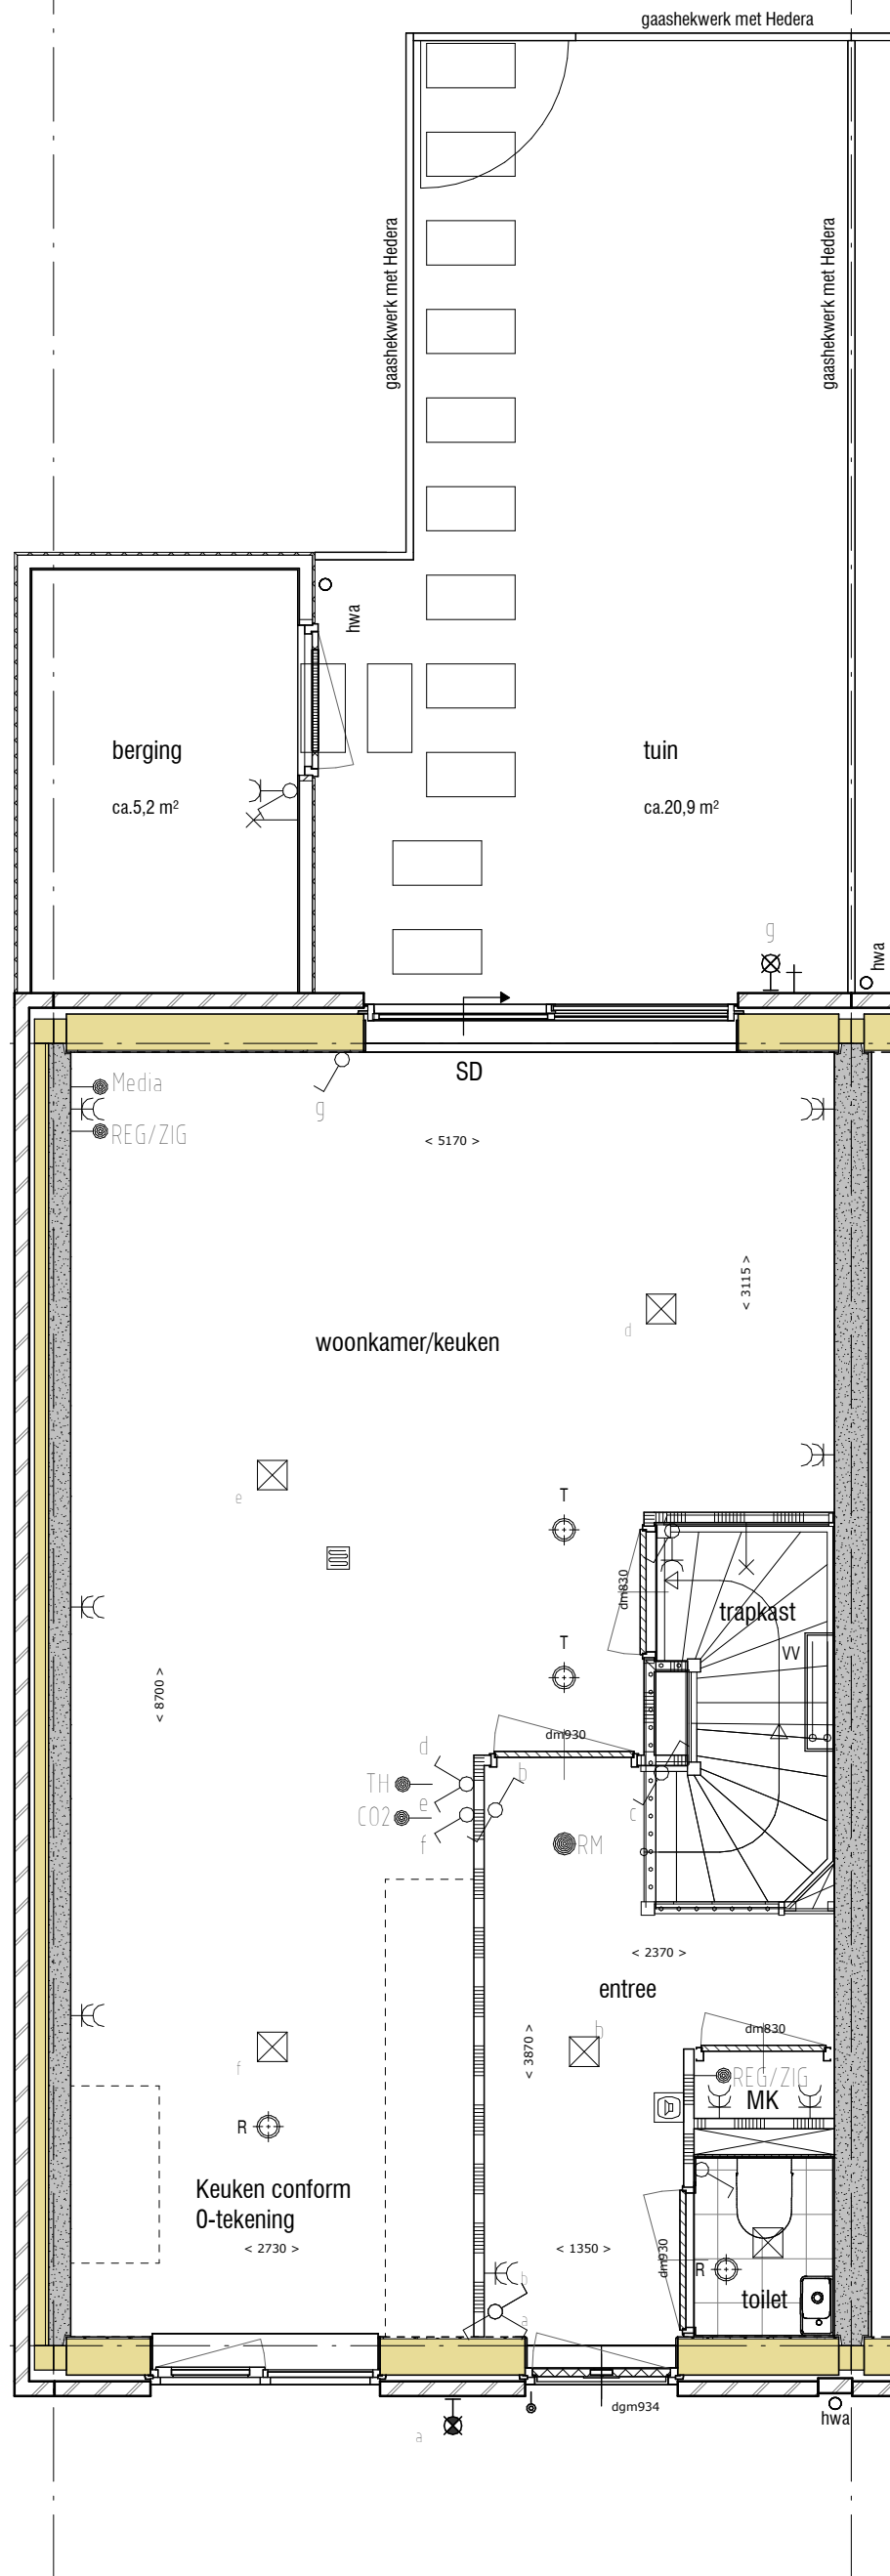


bouwnummers 01 (kopwoning)  
 bouwnummers 07 (kopwoning) spiegelbeeld

opdrachtgever		project	
 Ptolemaeuslaan 80 3528 BP Utrecht Postbus 4052 3502 HB Utrecht T (030 ) 609 7222 www.am.nl		Schoterkwartier fase 2	
		onderwerp Begane grond-WONINGTYPE 2K	projectnr. 2111 tekeningnr. <b>VK-00-2K</b>
schaal	tekenaar	status	(wijz)/datum
	-	DEFINITIEF	15-09-2023




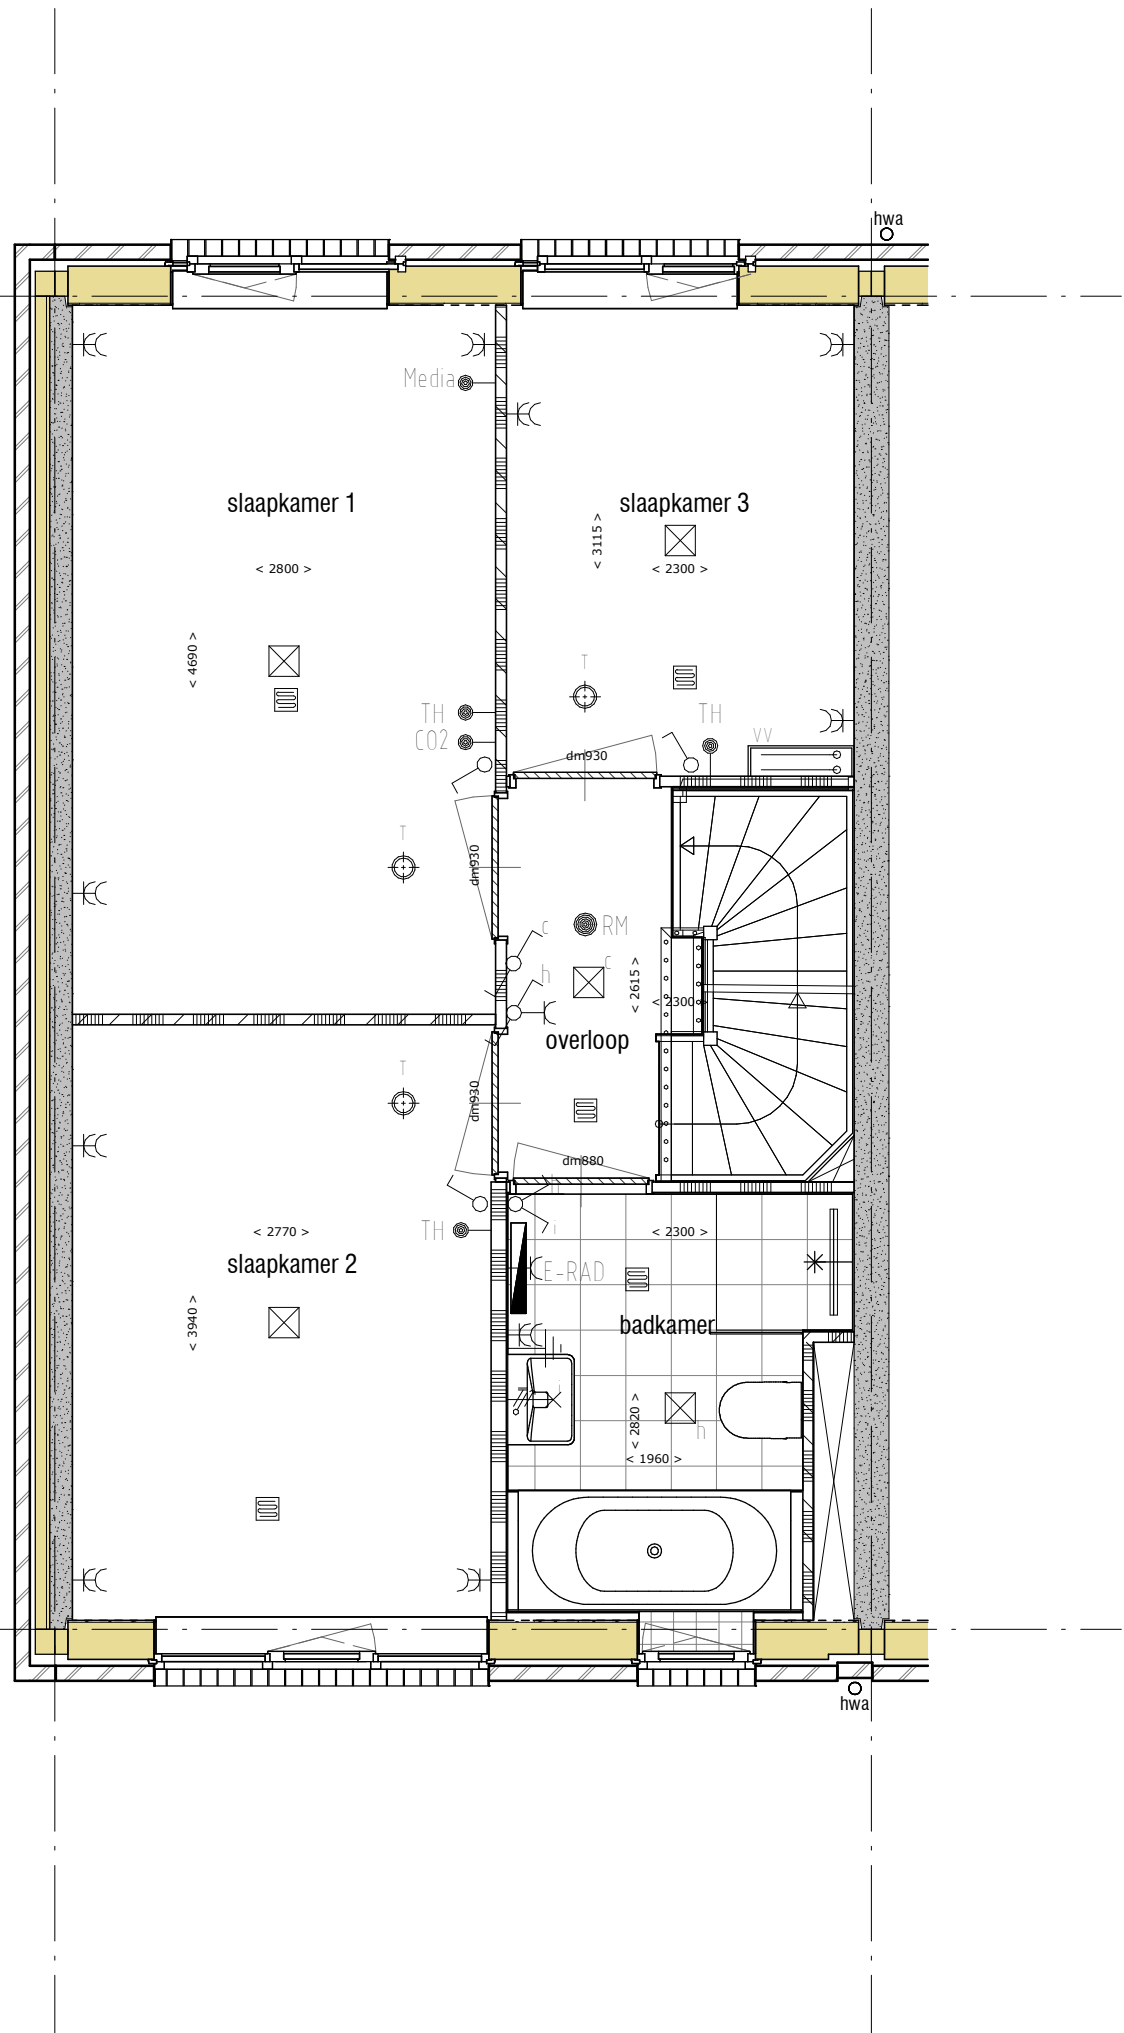
bouwnummer 04

opdrachtgever <b>AM</b> Ptolemaeuslaan 80 3528 BP Utrecht Postbus 4052 3502 HB Utrecht T (030 ) 609 7222 www.am.nl		project <b>Schoterkwartier fase 2</b>	
onderwerp <b>Begane grond-WONINGTYPE 3S</b>		projectnr. 2111	
schaal -		tekenaar -	
status DEFINITIEF		(wijz)/datum 15-09-2023	
		<b>VK-00-3S</b>	

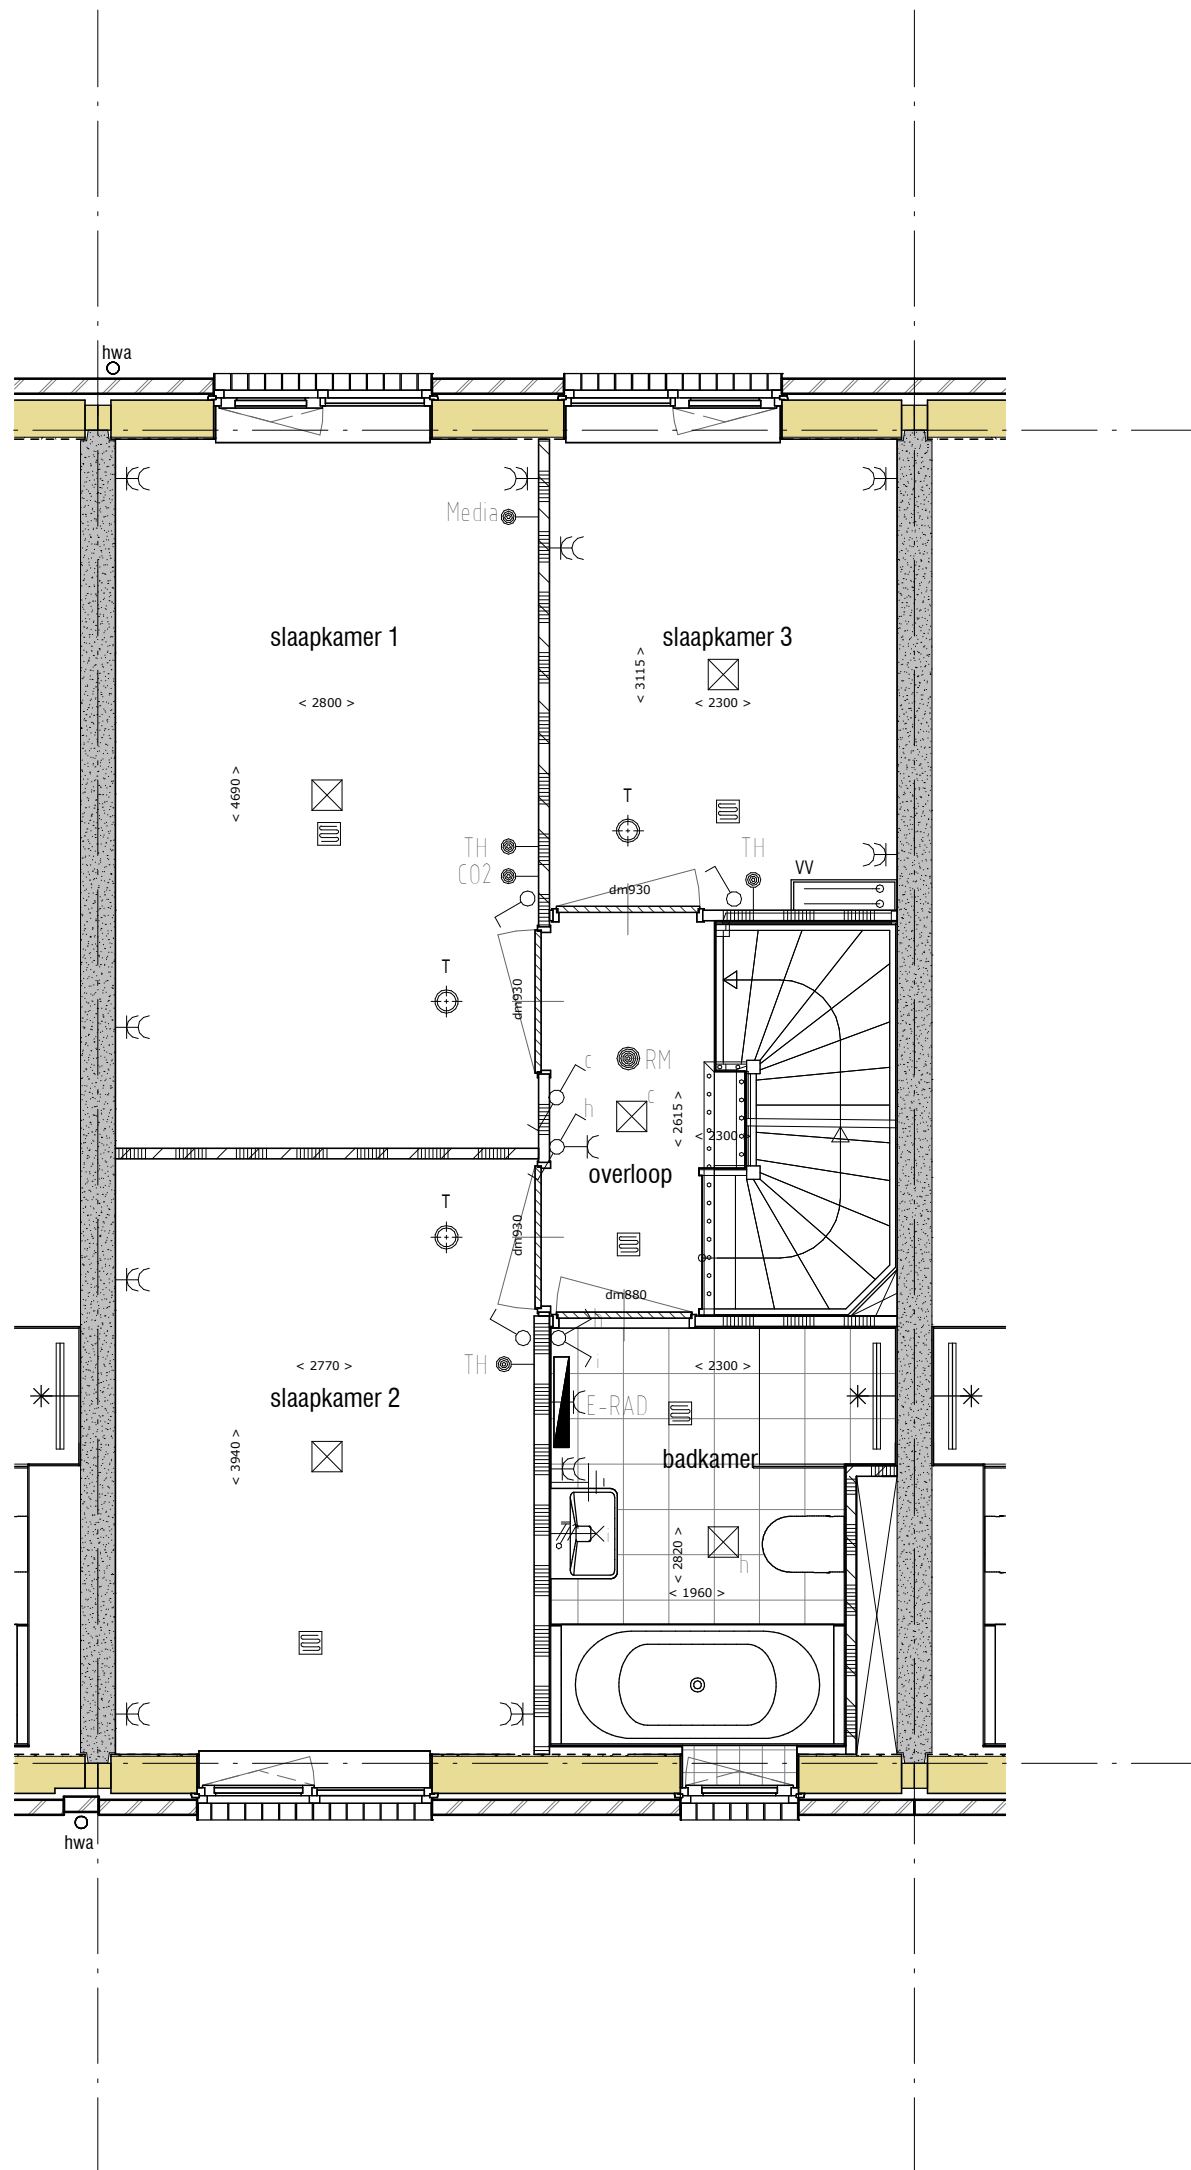


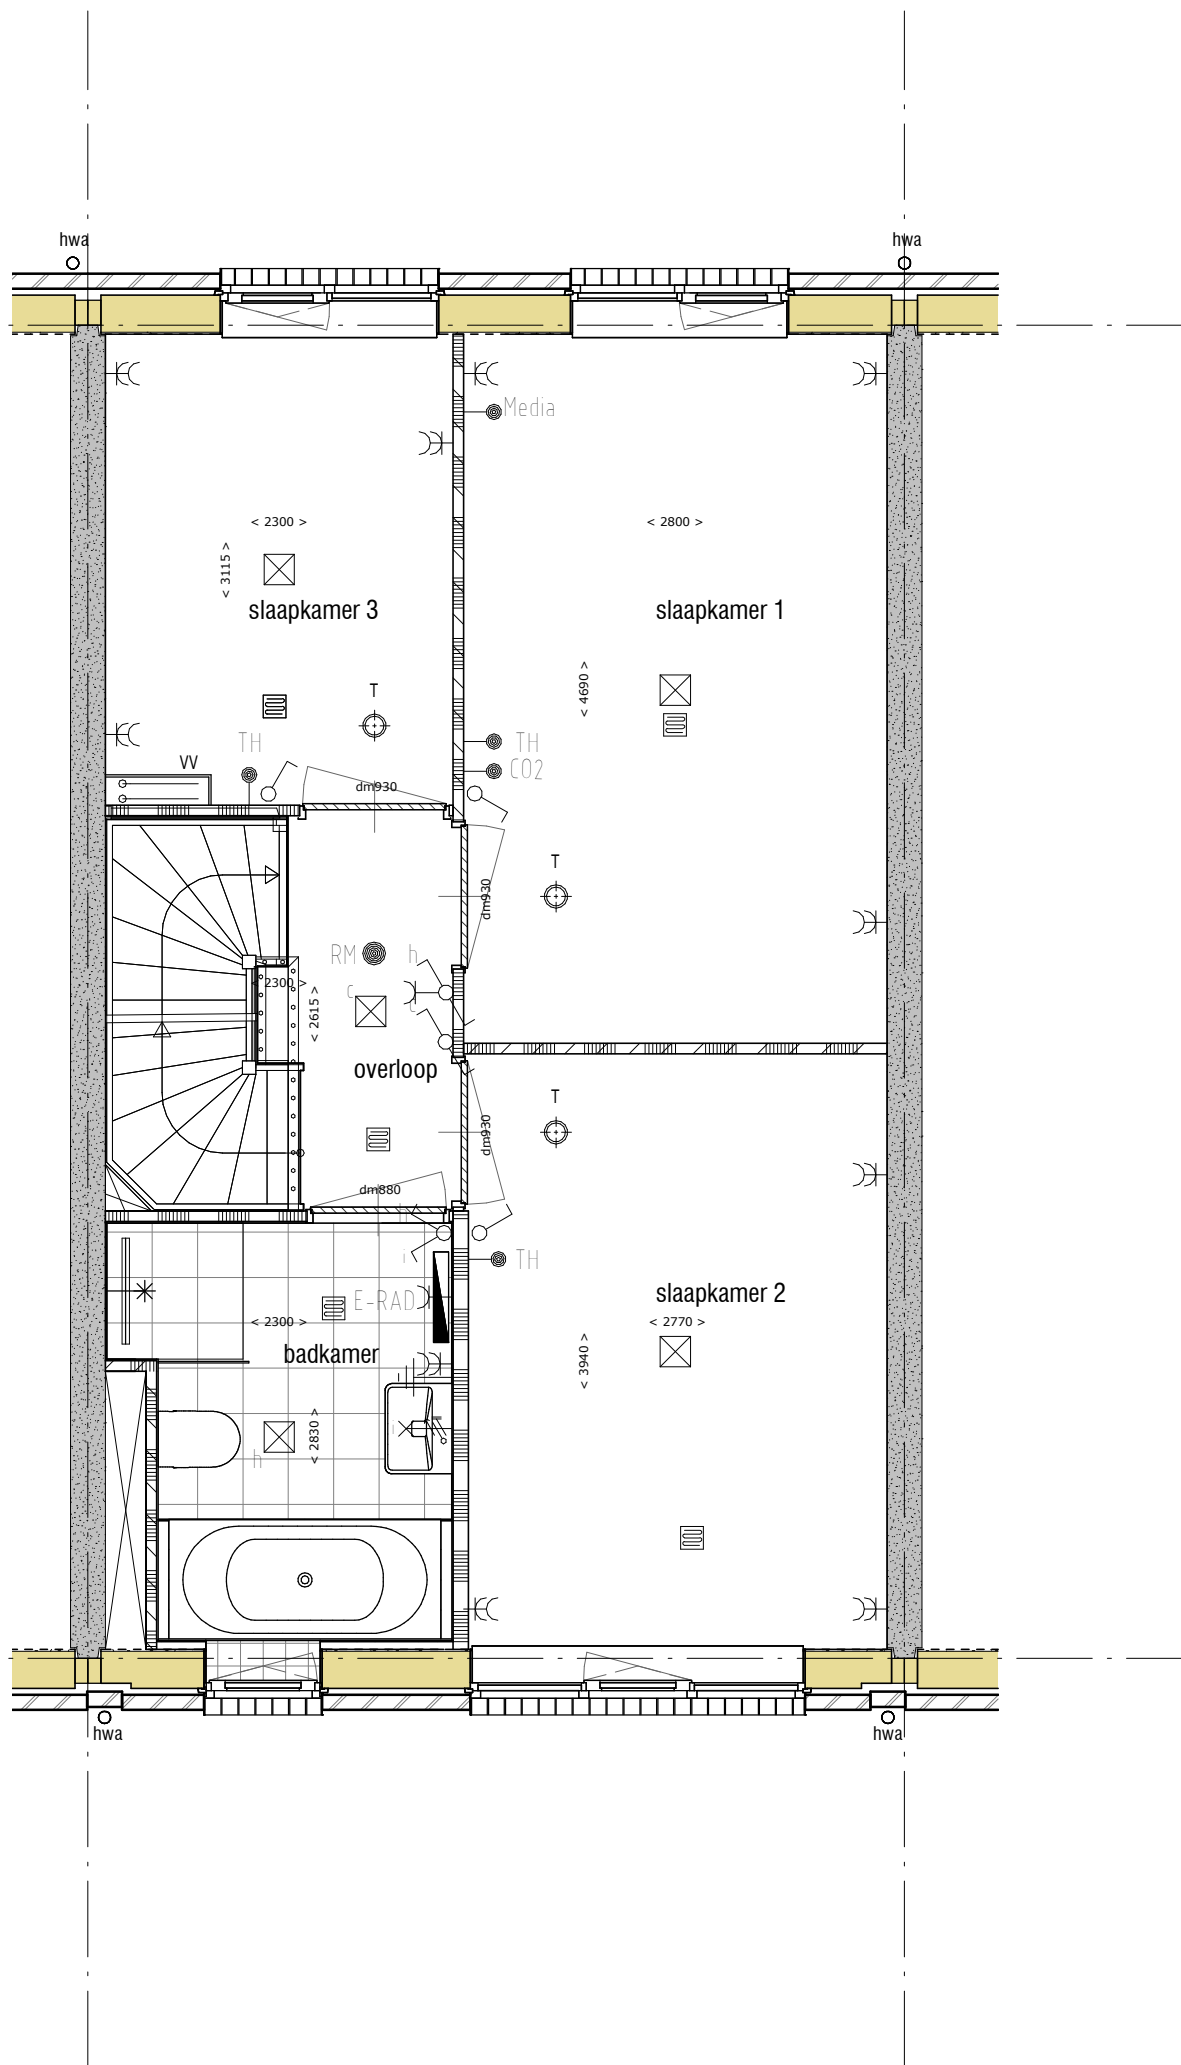
bouwnummers 02 , 05  
 bouwnummers 03 , 06 spiegelbeeld

opdrachtgever  Ptolemaeuslaan 80 3528 BP Utrecht Postbus 4052 3502 HB Utrecht T (030 ) 609 7222 www.am.nl		project Schoterkwartier fase 2	
onderwerp 1e verdieping-WONINGTYPE 1		projectnr. 2111	tekeningnr. <b>VK-01-1</b>
schaal -	tekenaar -	status DEFINITIEF	(wijz)/datum 15-09-2023




bouwnummers 01 (kopwoning)  
 bouwnummers 07 (kopwoning) spiegelbeeld


opdrachtgever  Ptolemaeuslaan 80 3528 BP Utrecht Postbus 4052 3502 HB Utrecht T (030 ) 609 7222 www.am.nl		project Schoterkwartier fase 2	
onderwerp 1e verdieping-WONINGTYPE 2K		projectnr. 2111	tekeningnr. <b>VK-01-2K</b>
schaal -	tekenaar -	status DEFINITIEF	(wijz)/datum 15-09-2023




bouwnummer 04


 Ptolemaeuslaan 80 3528 BP Utrecht Postbus 4052 3502 HB Utrecht T (030 ) 609 7222 www.am.nl	project <b>Schoterkwartier fase 2</b>			
	onderwerp <b>1e verdieping-WONINGTYPE 3S</b>		projectnr. 2111	
	schaal -			tekeningnr. <b>VK-01-3S</b>
	status DEFINITIEF		(wijz)/datum 15-09-2023	



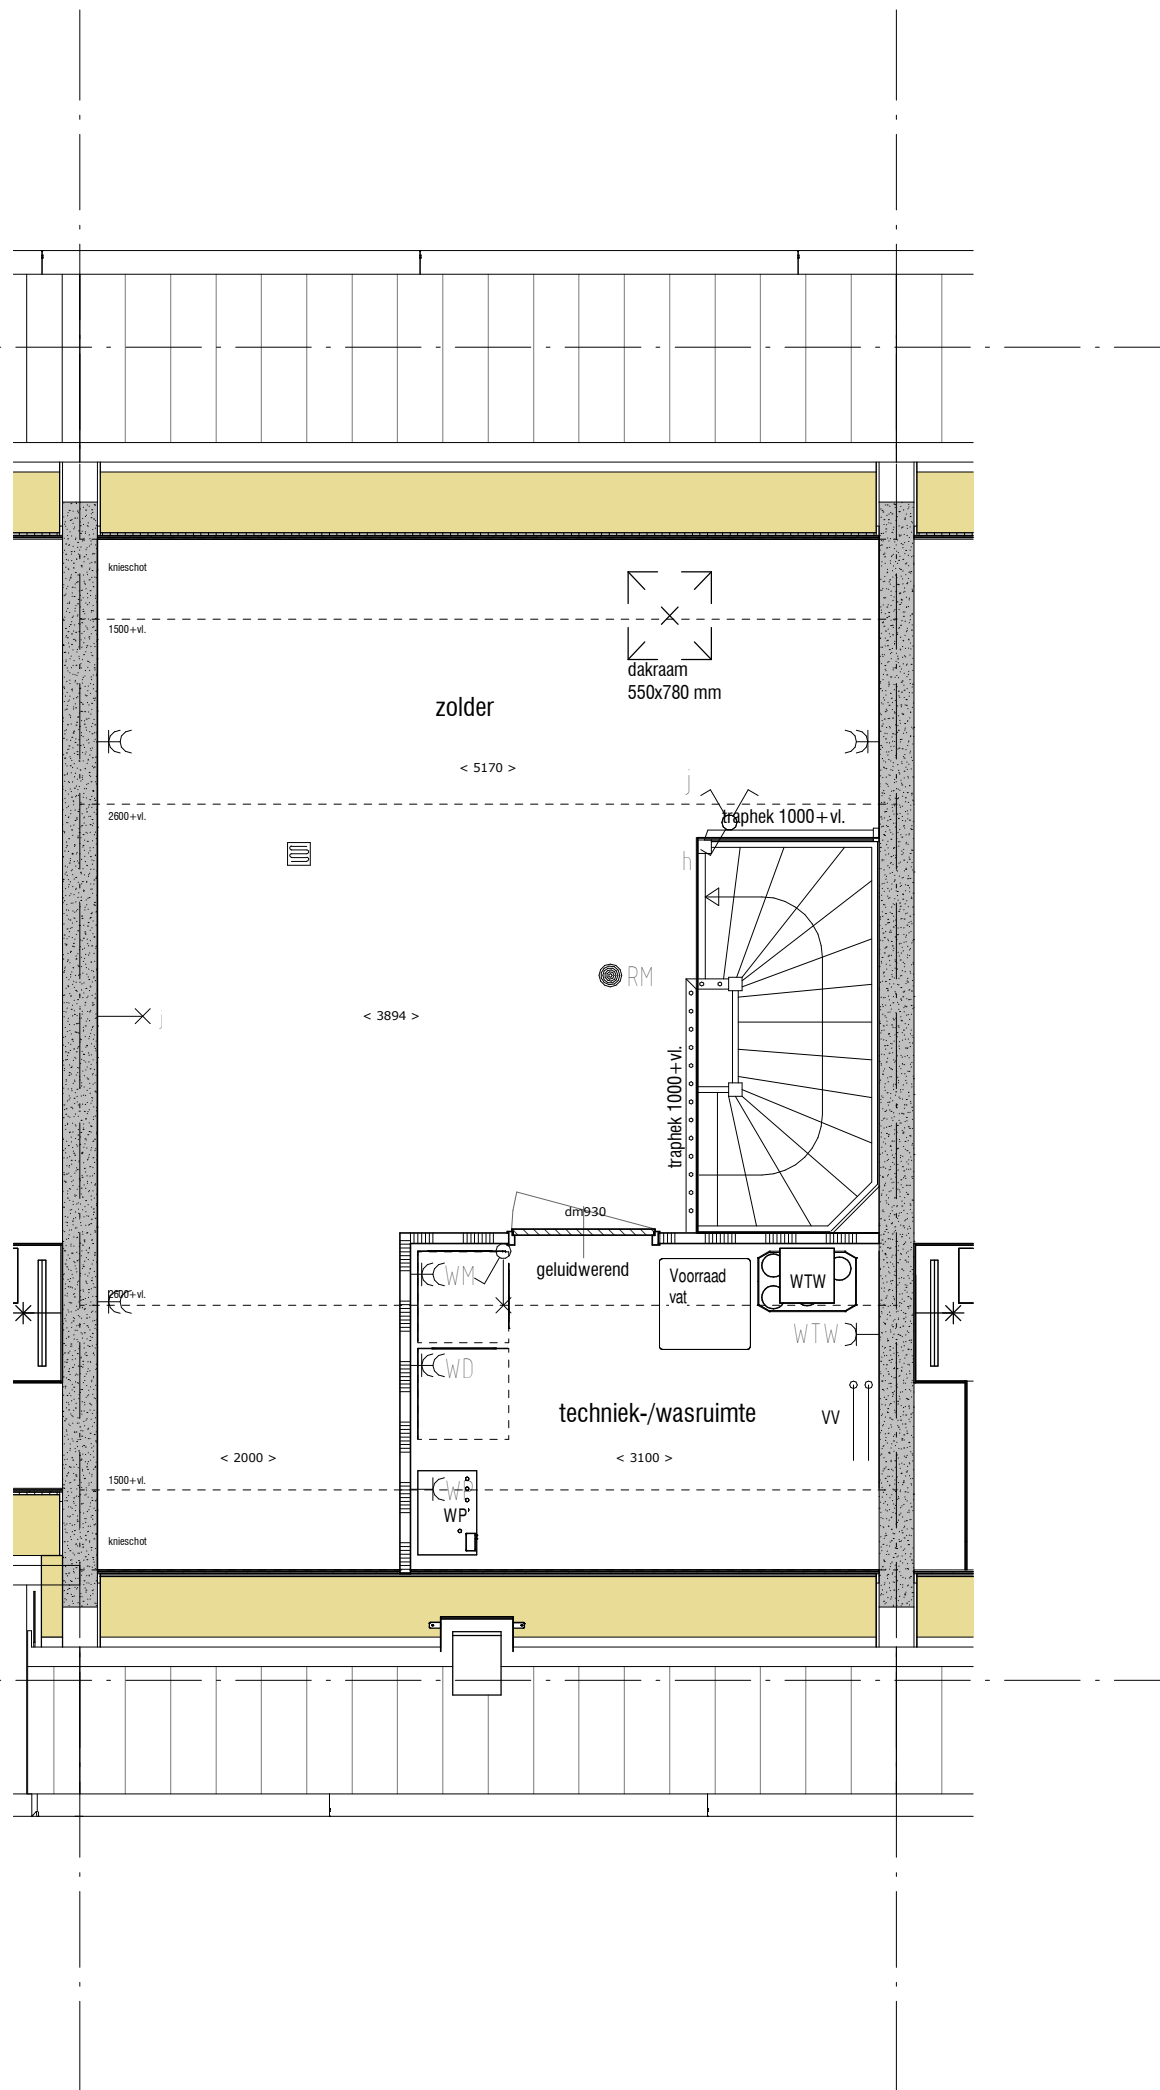


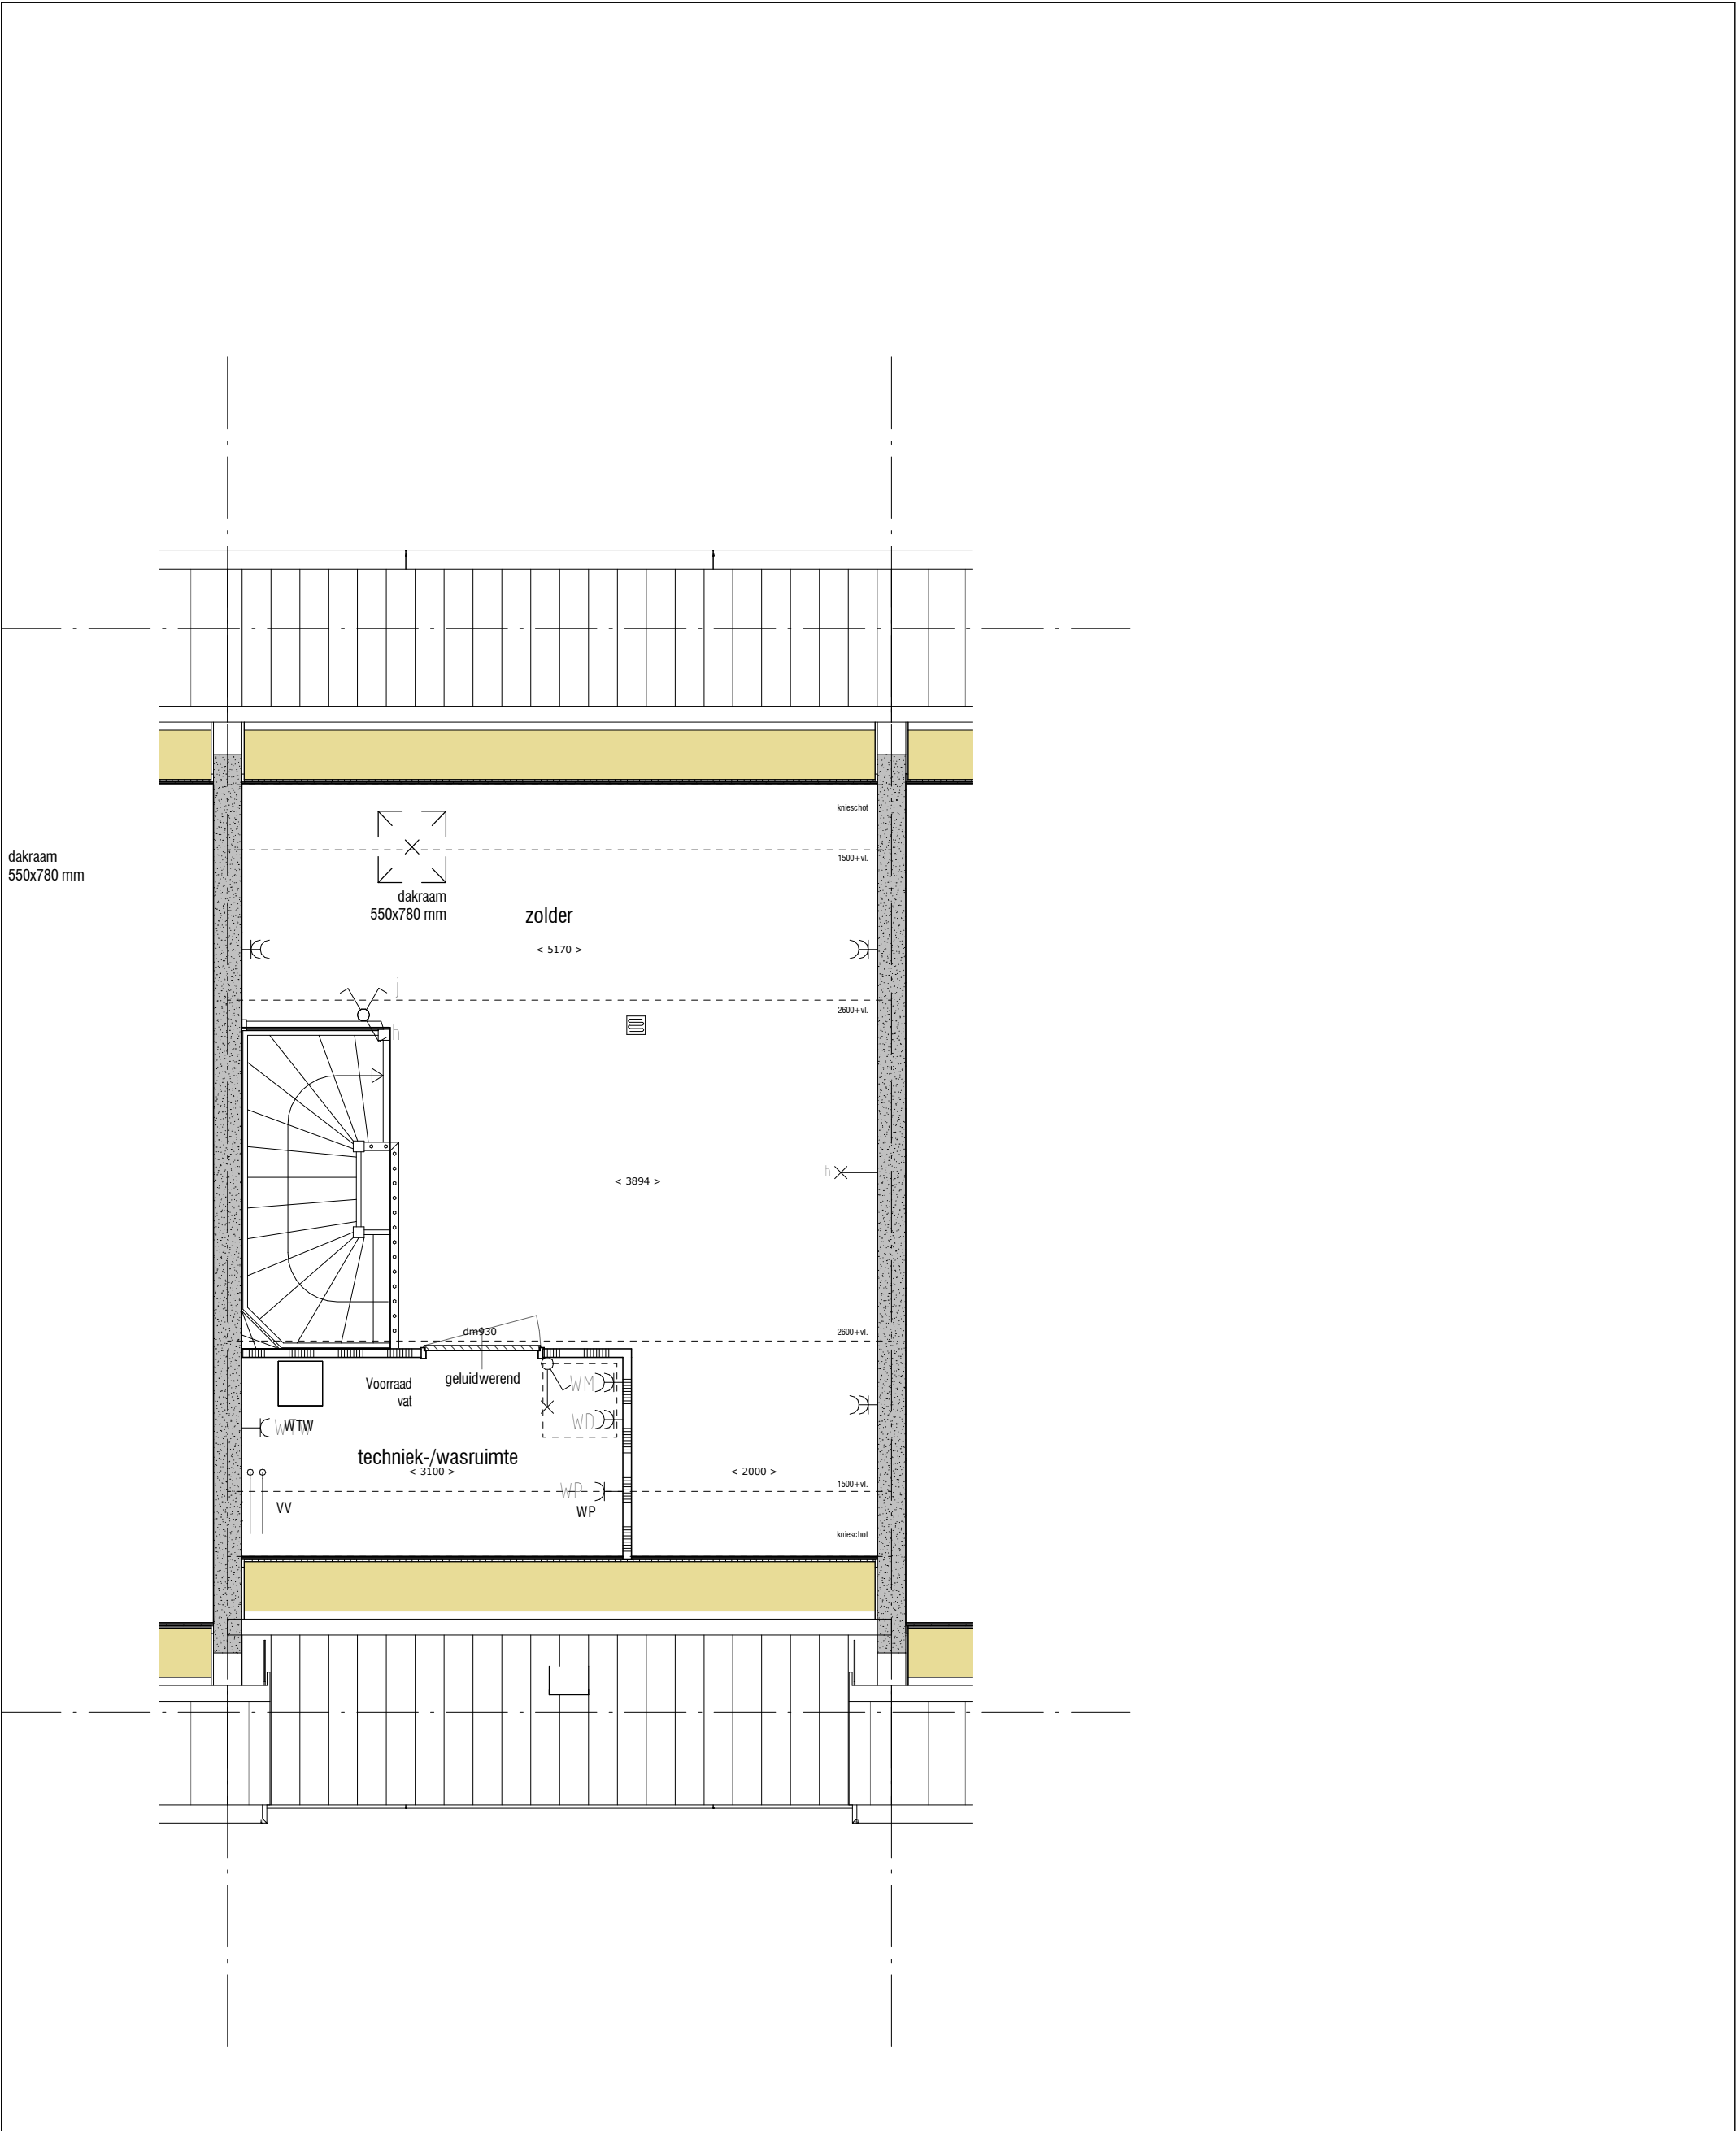
bouwnummers 02 , 05  
 bouwnummers 03 , 06 spiegelbeeld

opdrachtgever  Ptolemaeuslaan 80 3528 BP Utrecht Postbus 4052 3502 HB Utrecht T (030 ) 609 7222 www.am.nl		project Schoterkwartier fase 2	
onderwerp 2e verdieping-WONINGTYPE 1		projectnr. 2111	
schaal -		tekenaar -	
status DEFINITIEF		(wijz)/datum 15-09-2023	
		<b>VK-02-1</b>	

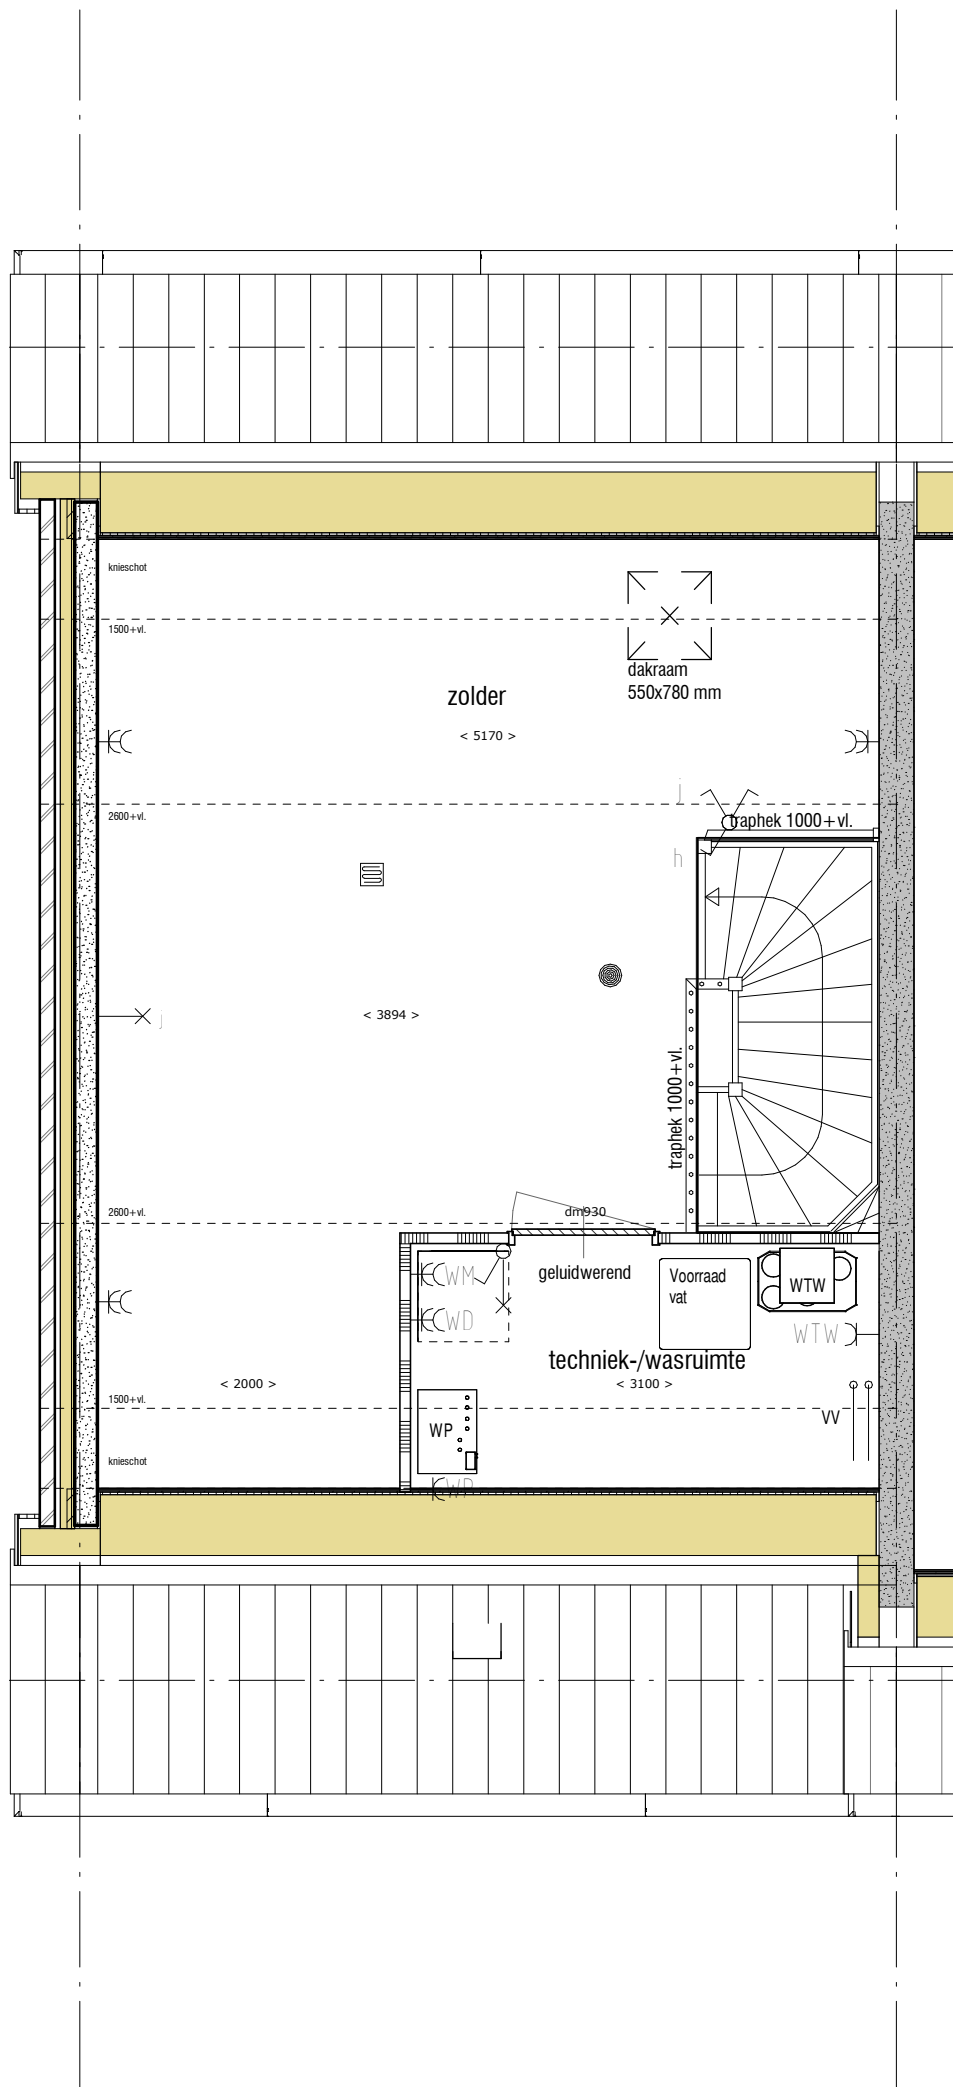

bouwnummers 01 (kopwoning)  
 bouwnummers 07 (kopwoning) spiegelbeeld

opdrachtgever  Ptolemaeuslaan 80 3528 BP Utrecht Postbus 4052 3502 HB Utrecht T (030 ) 609 7222 www.am.nl		project Schoterkwartier fase 2	
onderwerp 2e verdieping-WONINGTYPE 2K		projectnr. 2111	
schaal -		tekenaar -	
status DEFINITIEF		(wijz)/datum 15-09-2023	
		<b>VK-02-2K</b>	



dakraam  
550x780 mm

dakraam  
550x780 mm

**zolder**  
< 5170 >

< 3894 >

**techniek-/wasruimte**  
< 3100 >

< 2000 >

bouwnummer 04

<b>AM</b> Ptolemaeuslaan 80 3528 BP Utrecht Postbus 4052 3502 HB Utrecht T (030 ) 609 7222 www.am.nl	<b>project</b> Schoterkwartier fase 2		<b>projectnr.</b> 2111
	<b>onderwerp</b> 2e verdieping-WONINGTYPE 3S		<b>tekeningnr.</b> <b>VK-02-3S</b>
<b>schaal</b> -	<b>tekenaar</b> -	<b>status</b> DEFINITIEF	<b>(wijz)/datum</b> 15-09-2023

P+10440

P+5780

P+2900

P+0

aanzuig WTW

metselwerk  
type 5

metselwerk  
type 4

metselwerk type 2

metselwerk type 1

metselwerk type 1

5400

hwa

armatuur n.t.b.

spijer

bouwnummers 02 , 05  
bouwnummers 03 , 06 spiegelbeeld

opdrachtgever



Ptolemaeuslaan 80  
3528 BP Utrecht  
Postbus 4052  
3502 HB Utrecht  
T (030 ) 609 7222  
www.am.nl

project

Schoterkwartier fase 2

onderwerp

voorgevel aanzicht-WONINGTYPE 1

projectnr.

2111

tekeningnr.

**VK-VG-1**

schaal

tekenaar

status  
DEFINITIEF

(wijz)/datum

15-09-2023

P+10440

P+5780


P+2900

P+0



5400

bouwnummers 01 (kopwoning)  
bouwnummers 07 (kopwoning) spiegelbeeld

 Ptolemaeuslaan 80 3528 BP Utrecht Postbus 4052 3502 HB Utrecht T (030 ) 609 7222 www.am.nl	project Schoterkwartier fase 2		projectnr. 2111
	onderwerp voorgevel aanzicht-WONINGTYPE 2K		tekeningnr. <b>VK_VG-2K</b>
schaal -	tekenaar -	status DEFINITIEF	(wijz)/datum 15-09-2023

P+10440

P+5780

P+2900

P+0

aanzuig WTW

metselwerk  
type 5

metselwerk type 3

metselwerk  
type 5

metselwerk  
type 5

spouw

armatuur n.l.b.

metselwerk type 1

metselwerk  
type 5

metselwerk type 1

hwa

hwa

5400

bouwnummer 04

opdrachtgever



Ptolemaeuslaan 80  
3528 BP Utrecht  
Postbus 4052  
3502 HB Utrecht  
T (030 ) 609 7222  
www.am.nl

project

Schoterkwartier fase 2

onderwerp

voorgevel aanzicht-WONINGTYPE 3S

projectnr.

2111

tekeningnr.

VK\_VG-3S

schaal



tekenaar

status  
DEFINITIEF



(wijz)/datum

15-09-2023

P+10440

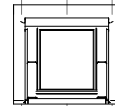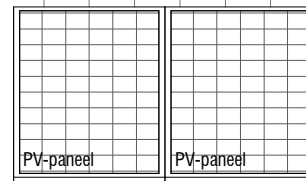


P+5780

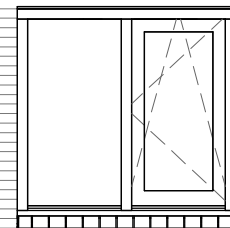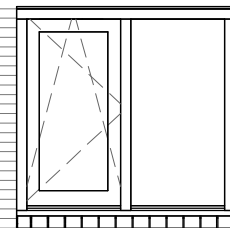

P+2900



metselwerk type 2

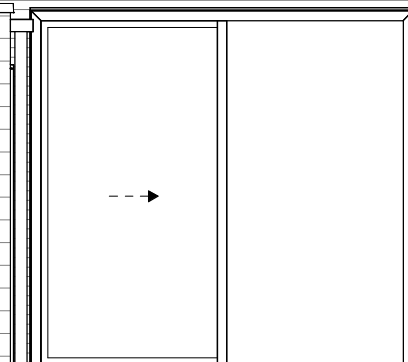


hwa

P+0



5400

bouwnummers 02 , 05  
bouwnummers 03 , 06 spiegelbeeld

 Ptolemaeuslaan 80 3528 BP Utrecht Postbus 4052 3502 HB Utrecht T (030 ) 609 7222 www.am.nl	project Schoterkwartier fase 2			projectnr. 2111
	onderwerp achtergevel aanzicht-WONINGTYPE 1			tekeningnr. <b>VK_AG-1</b>
schaal -	tekenaar -	status DEFINITIEF	(wijz)/datum 15-09-2023	

P+10440

P+5780

P+2900

P+0



PV-paneel

PV-paneel


PV-paneel

metselwerk type 2

hwa

5400

bouwnummers 01 (kopwoning)  
bouwnummers 07 (kopwoning) spiegelbeeld

opdrachtgever  Ptolemaeuslaan 80 3528 BP Utrecht Postbus 4052 3502 HB Utrecht T (030 ) 609 7222 www.am.nl	project Schoterkwartier fase 2		projectnr. 2111
	onderwerp achtergevel aanzicht-WONINGTYPE 2K		tekeningnr. <b>VK_AG-2K</b>
schaal -	tekenaar -	status DEFINITIEF	(wijz)/datum 15-09-2023



P+10440

P+5780

P+2900

P+0



PV-paneel

PV-paneel

dakraam  
550x780 mm


metselwerk type 2

hwa

hwa

5400

bouwnummer 04


opdrachtgever  Ptolemaeuslaan 80 3528 BP Utrecht Postbus 4052 3502 HB Utrecht T (030 ) 609 7222 www.am.nl	project Schoterkwartier fase 2		projectnr. 2111
	onderwerp achtergevel aanzicht-WONINGTYPE 3S		tekeningnr. <b>VK-AG-3S</b>
schaal	tekenaar Author	status DEFINITIEF	(wijz)/datum 15-09-2023

P+10440

P+5780

P+2900


P+0

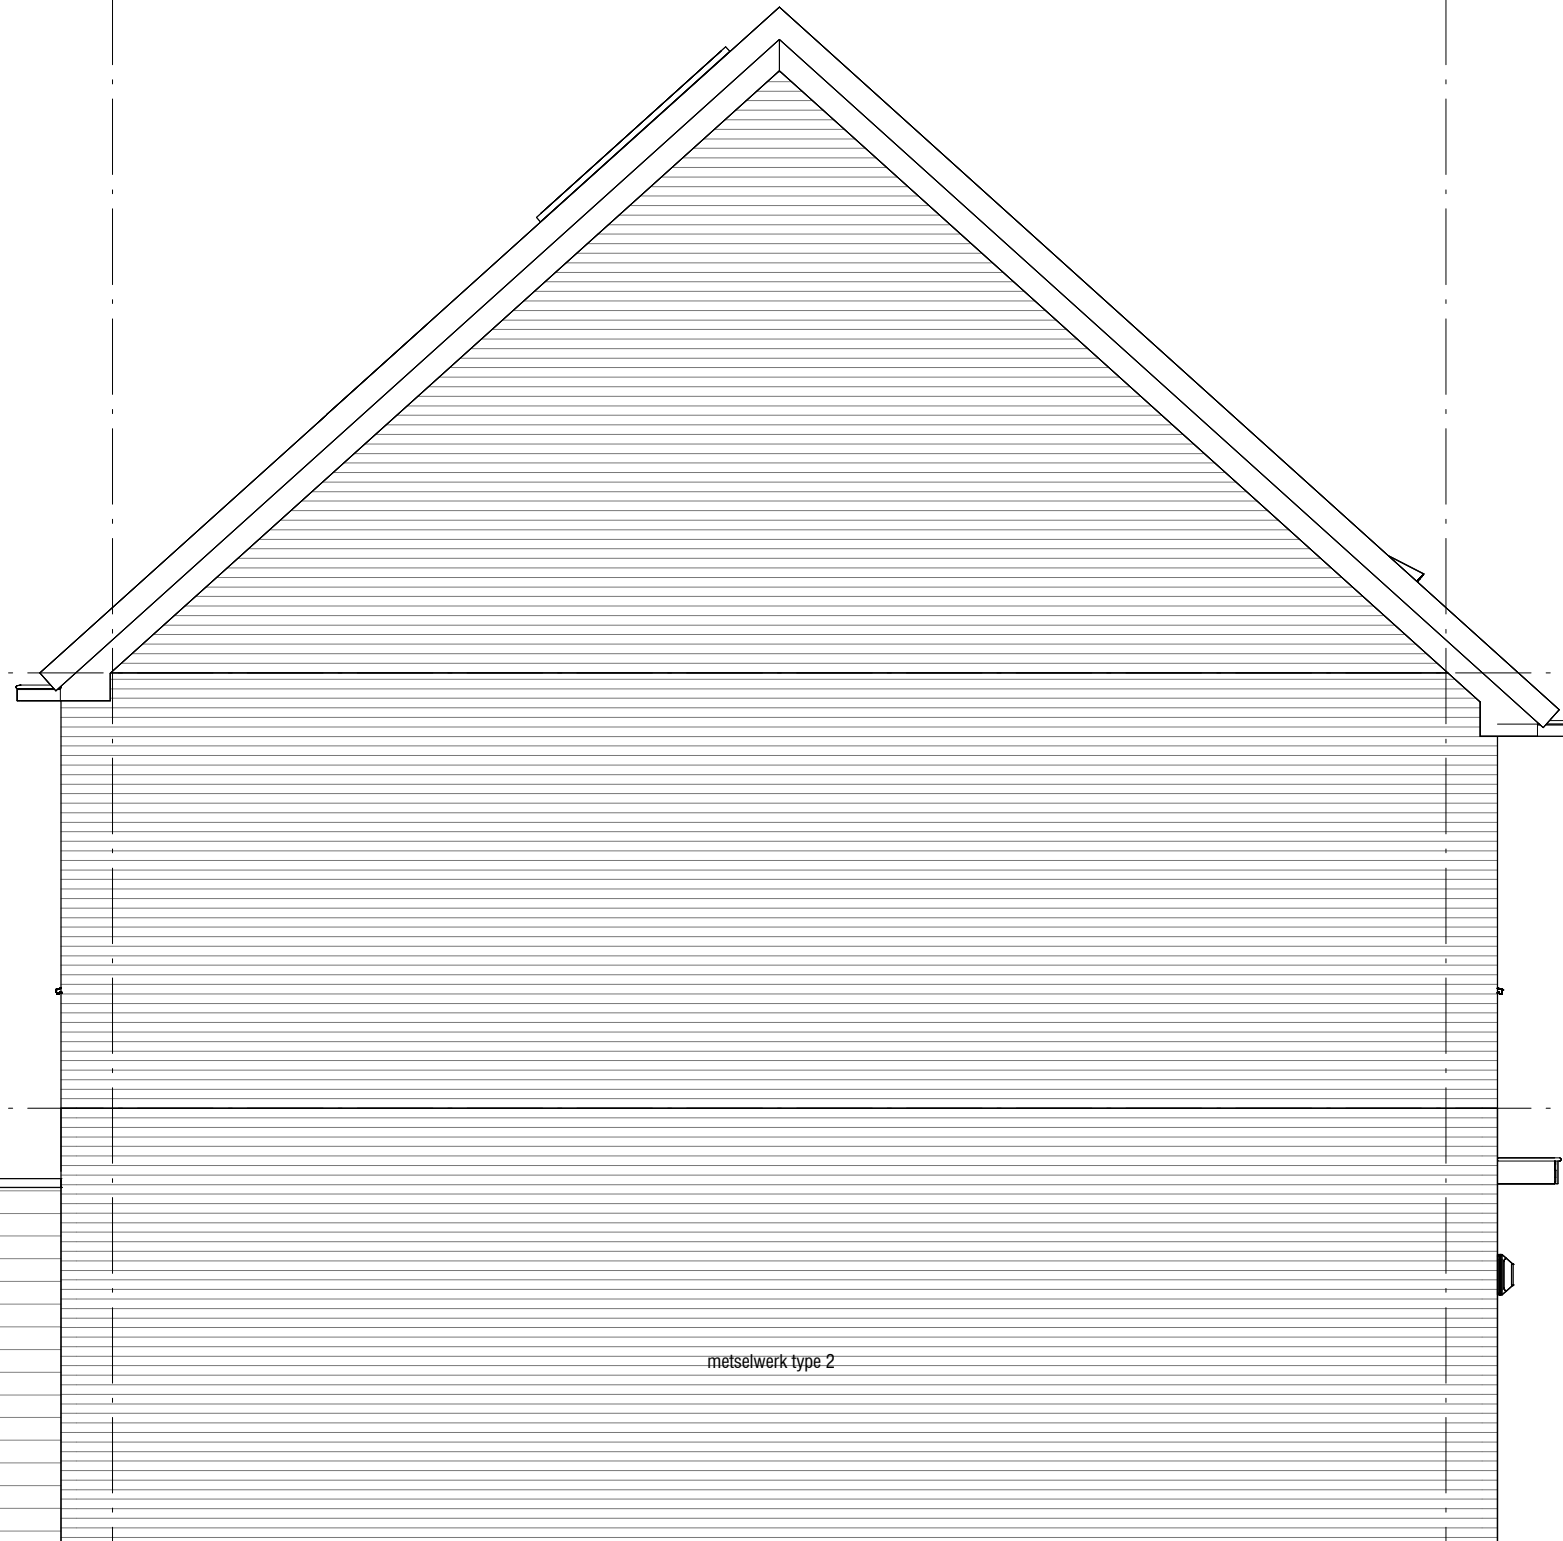


metselwerk type 2

8820

bouwnummers 01 (kopwoning)

opdrachtgever		project	
 Ptolemaeuslaan 80 3528 BP Utrecht Postbus 4052 3502 HB Utrecht T (030 ) 609 7222 www.am.nl		Schoterkwartier fase 2	
		onderwerp	projectnr.
		kopgevel aanzicht-WONINGTYPE 2K	2111
			tekeningnr.
			<b>VK-KG-2K</b>
schaal	tekenaar	status	(wijz)/datum
	Author	DEFINITIEF	15-09-2023

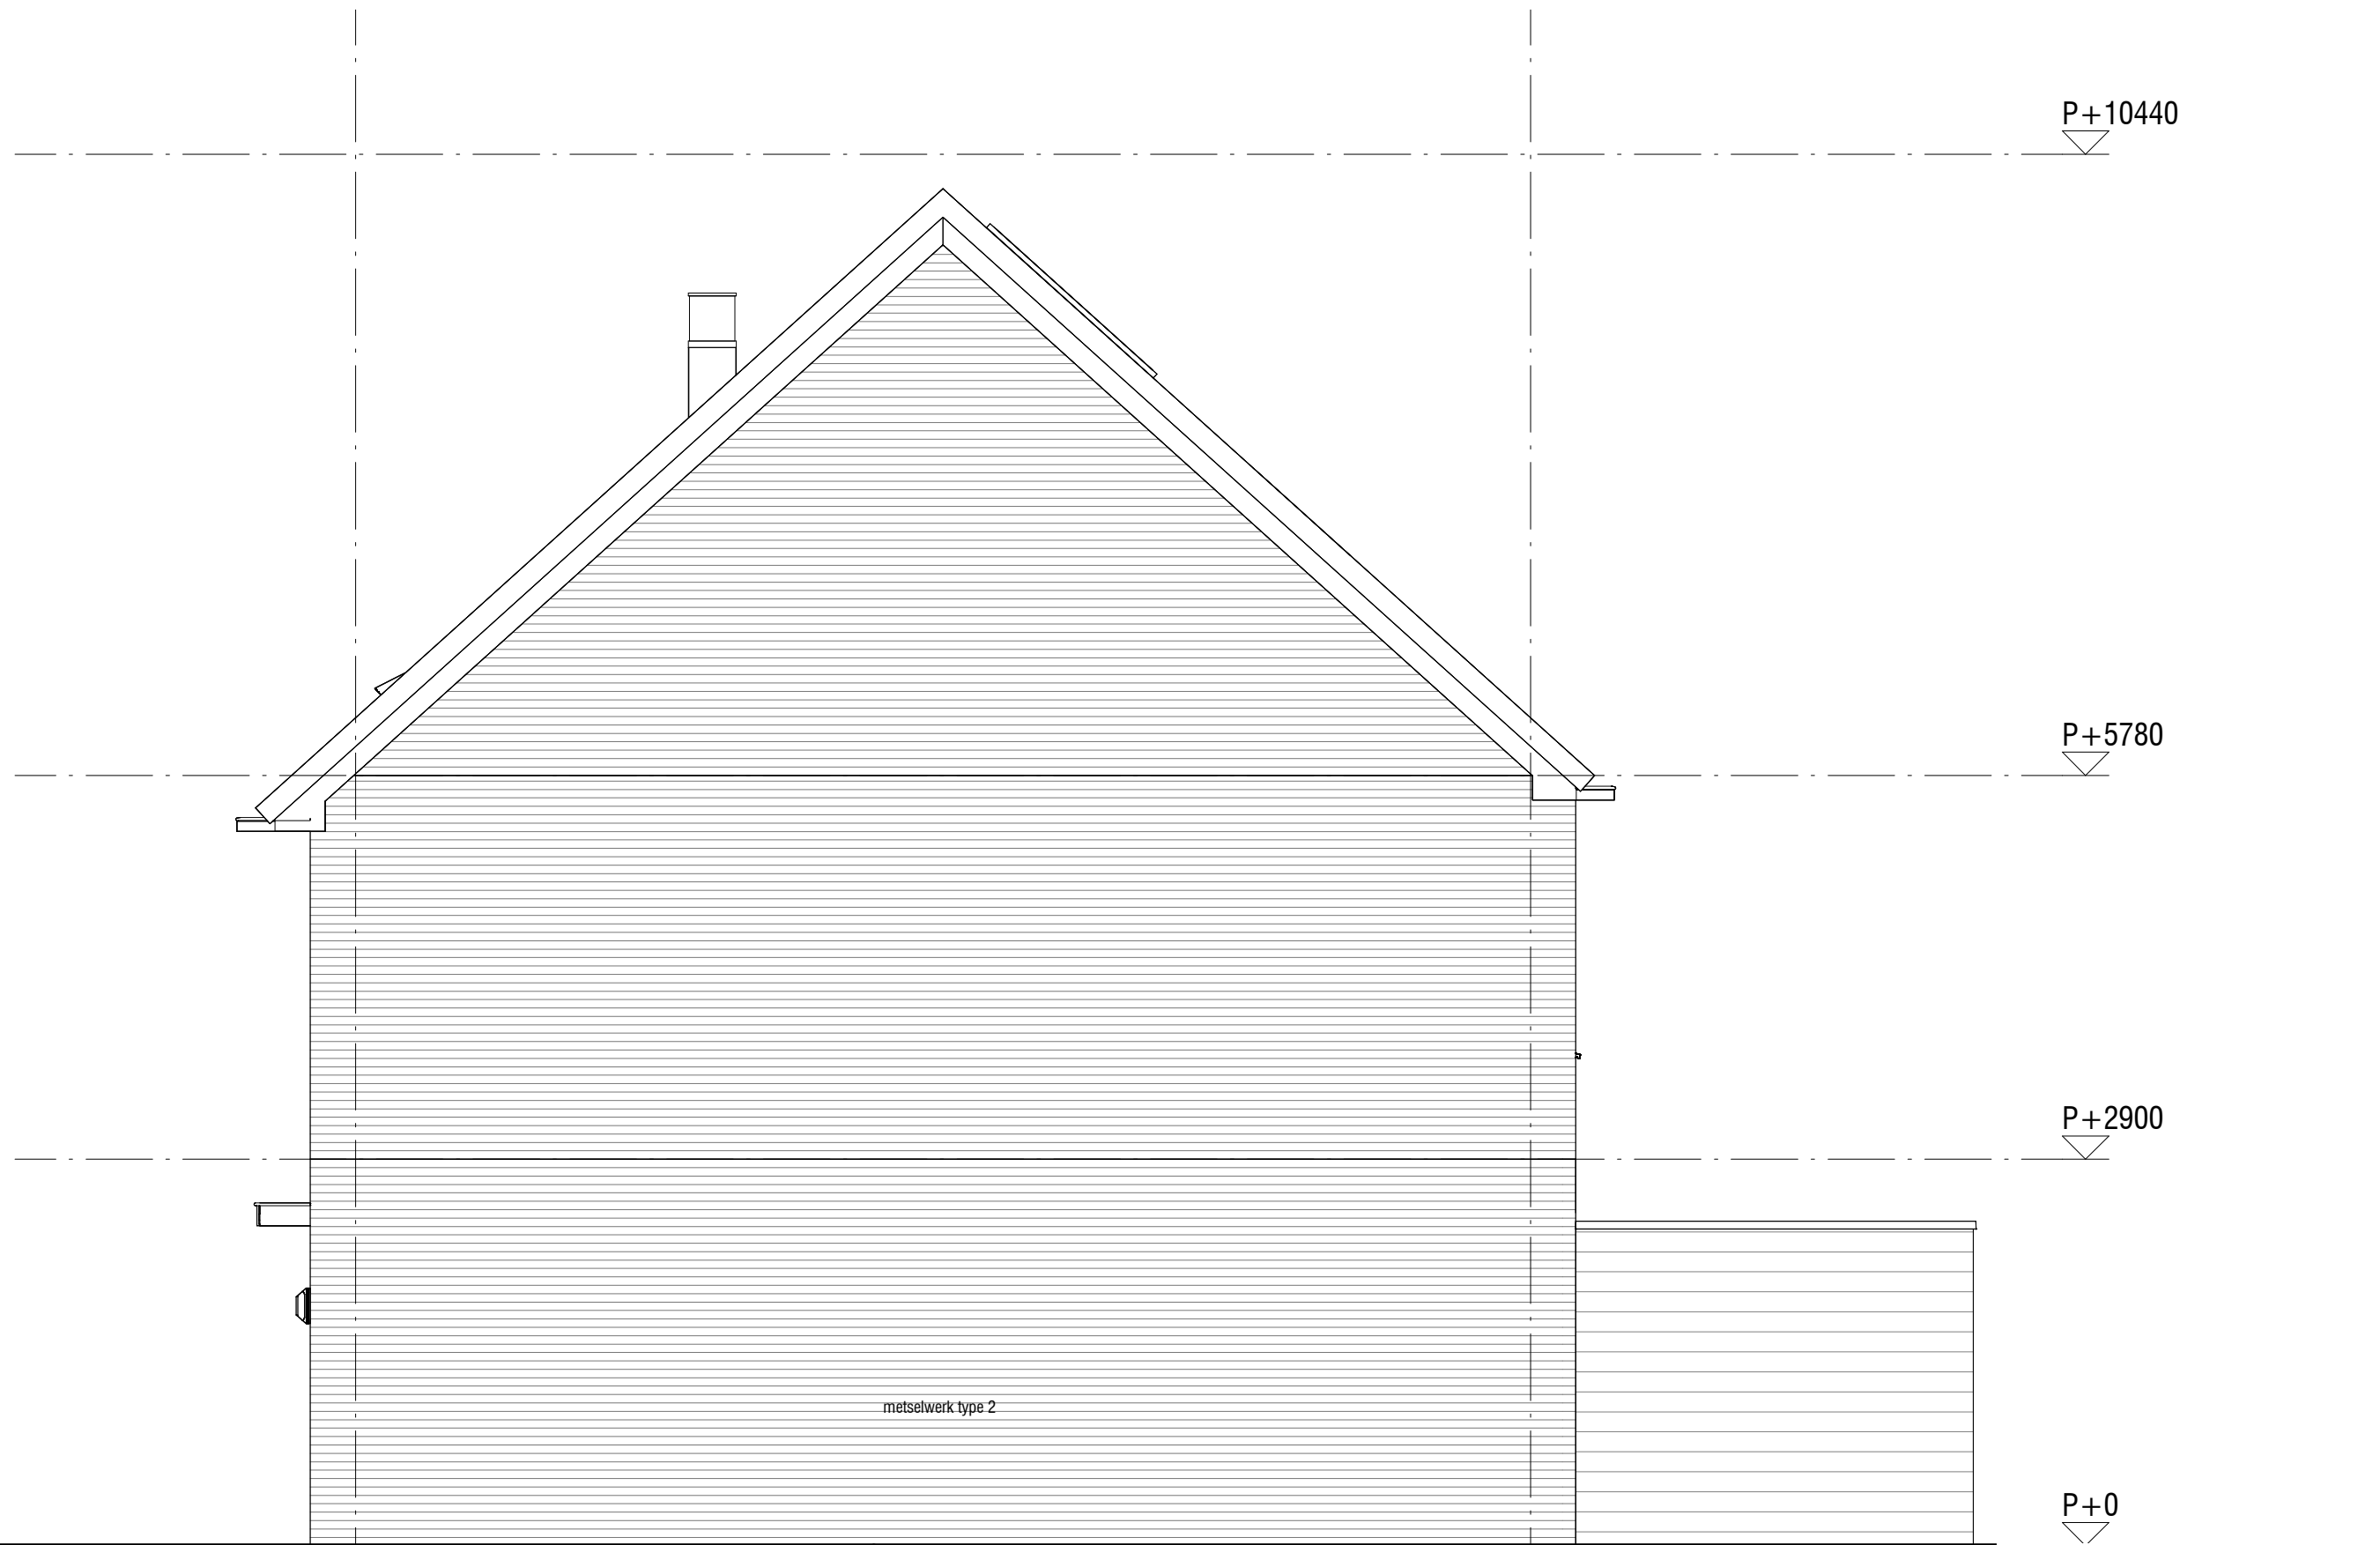

metselwerk type 2

8820


P+10440

P+5780

P+2900

P+0

bouwnummers 07 (kopwoning)

opdrachtgever  Ptolemaeuslaan 80 3528 BP Utrecht Postbus 4052 3502 HB Utrecht T (030 ) 609 7222 www.am.nl	project Schoterkwartier fase 2		projectnr. 2111
	onderwerp kopgevel aanzicht-WONINGTYPE 2Ks		tekeningnr. <b>VK-KG-2Ks</b>
schaal	tekenaar Author	status DEFINITIEF	(wijz)/datum 15-09-2023